


USYTUOWANIE ŚCIAŁY W ŚCIANIE BOCZNEJ oś B-B 1:50

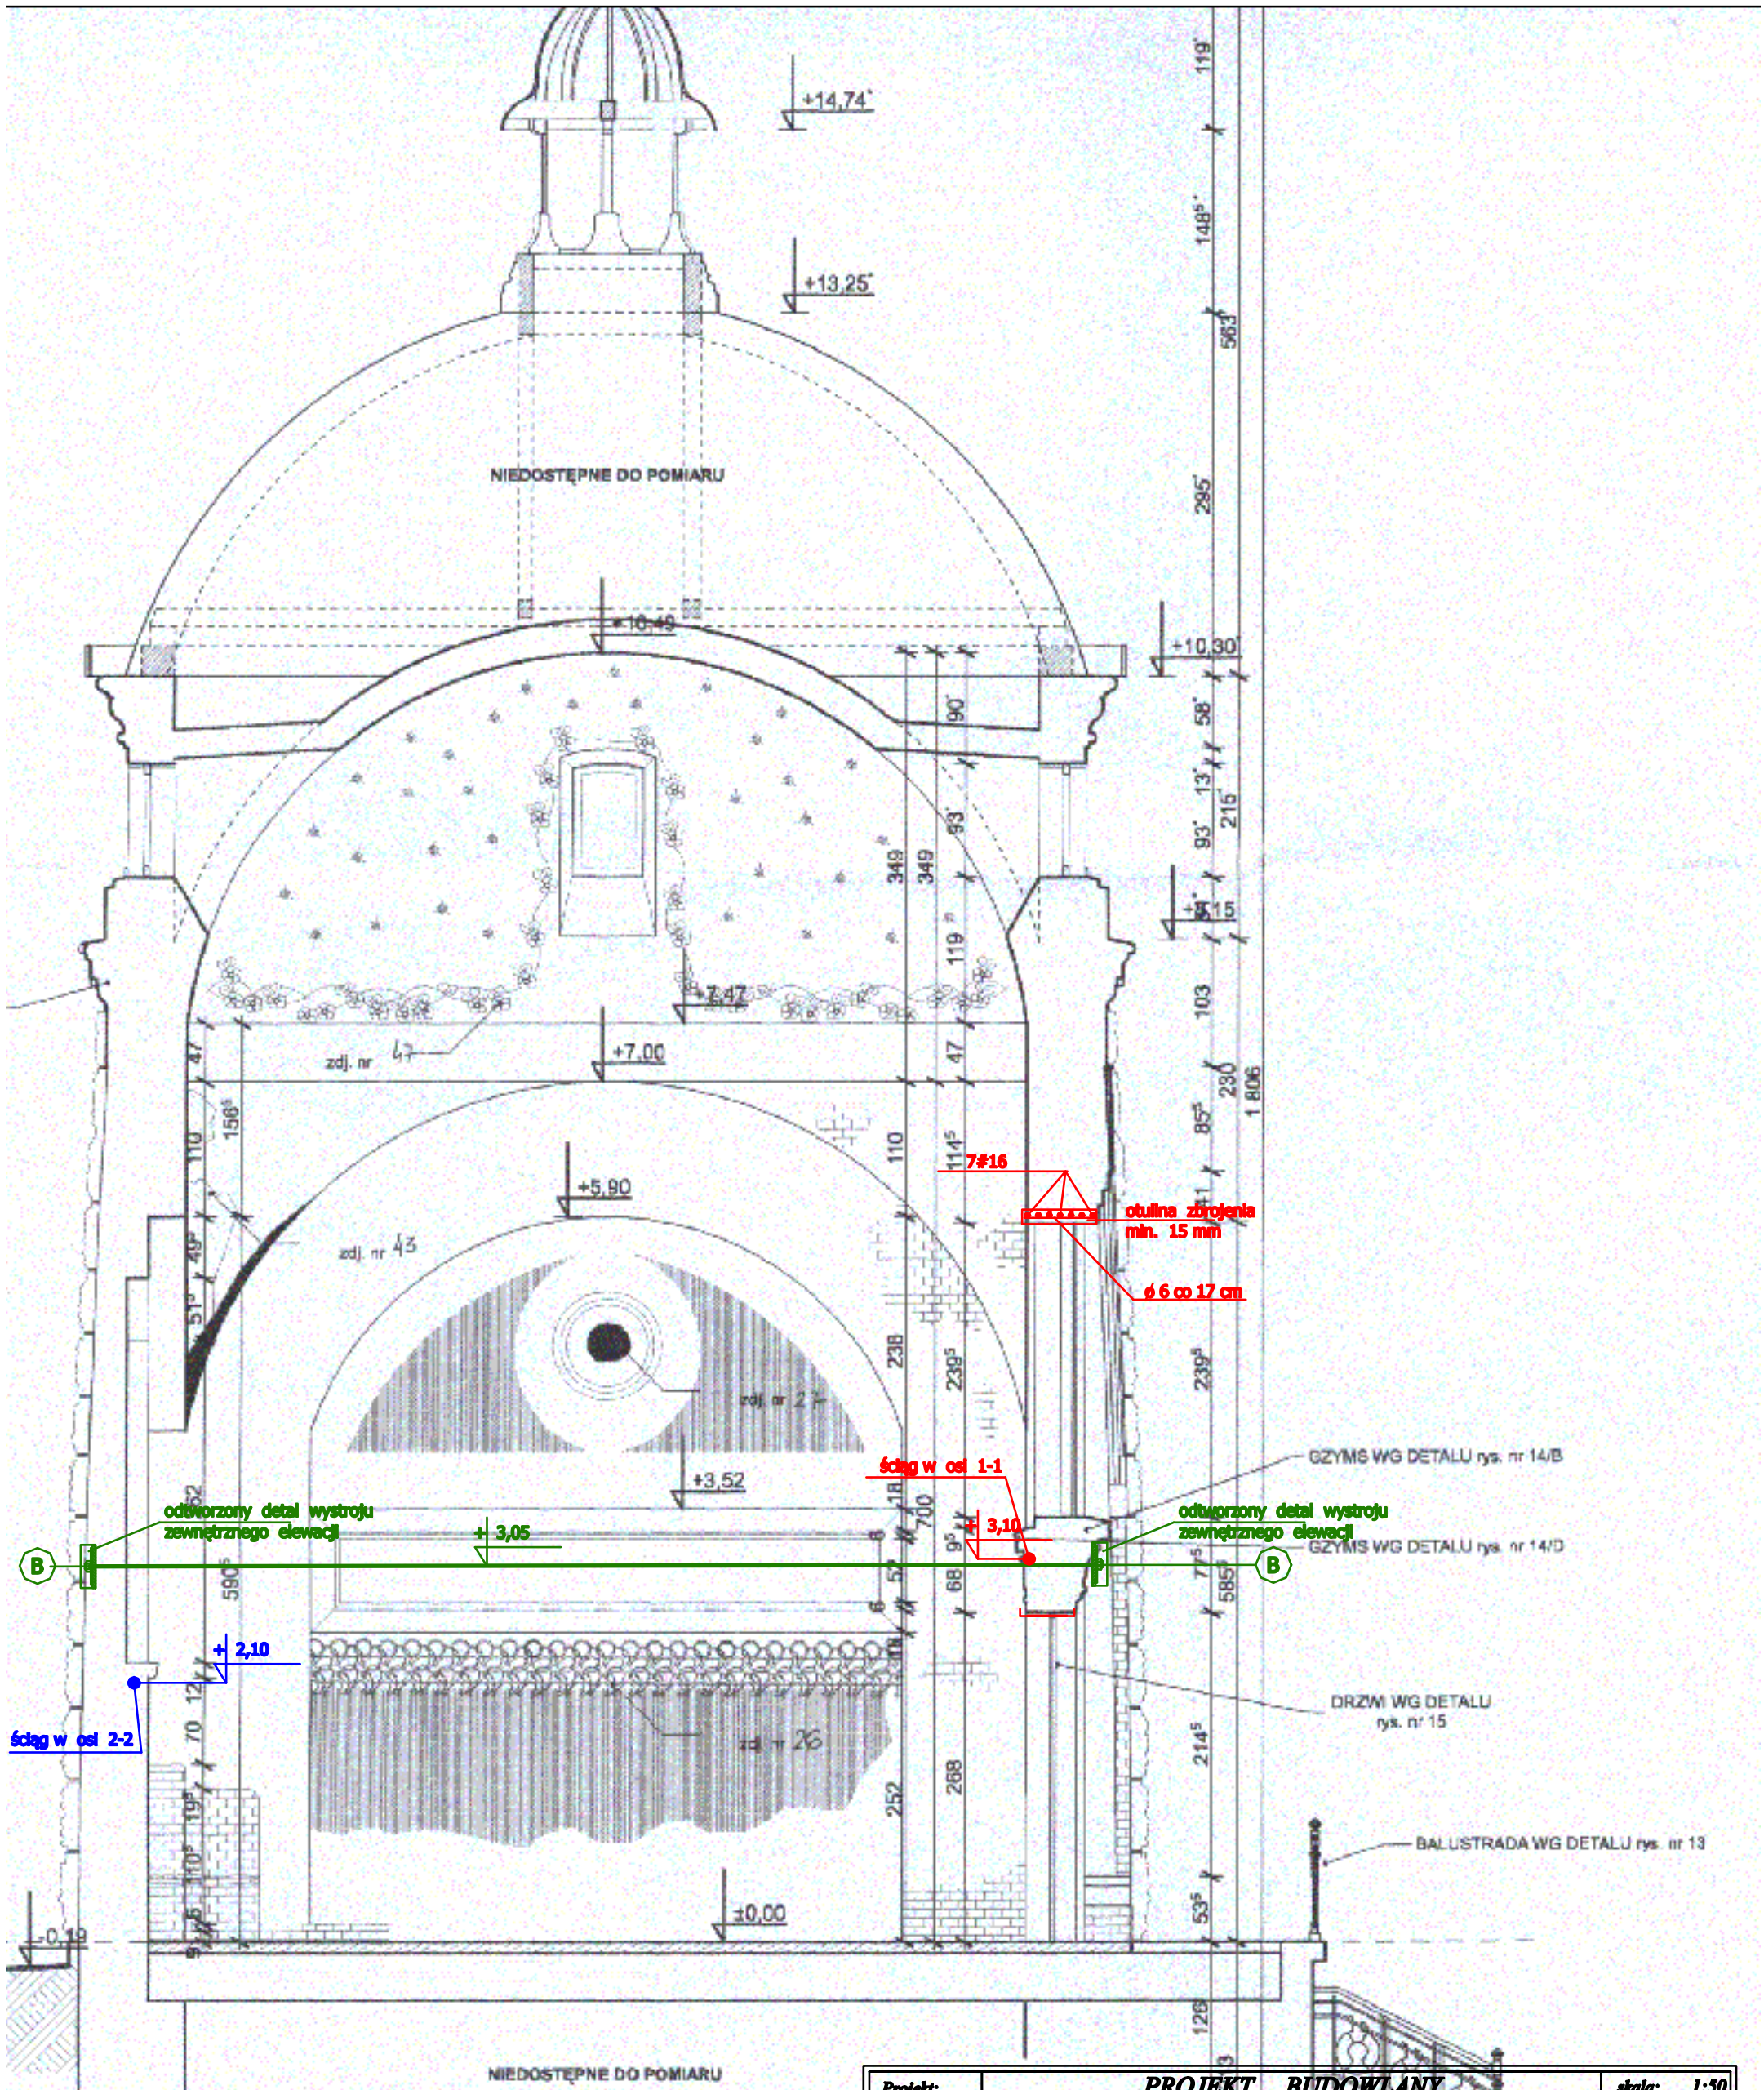

Projekt:	PROJEKT BUDOWLANY	skala:	1:50
Objekt:	KAPLICA GROBOWA HULIMKÓW	data:	03-2016
Adres:	MYCÓW gmina Dołhobyczów dz. 65	rys. nr :	
Tytuł:	ŚCIANA BOCZNA oś B = B		5
Projektant:	mgr inż. Antonina Gwoźda	specjalność: konstr. - bud.	1 ark. w ogr. zakresie upr. UAN-II-8387/89/88