


Rzut przyziemia 1:50 lokalizacja ściągów

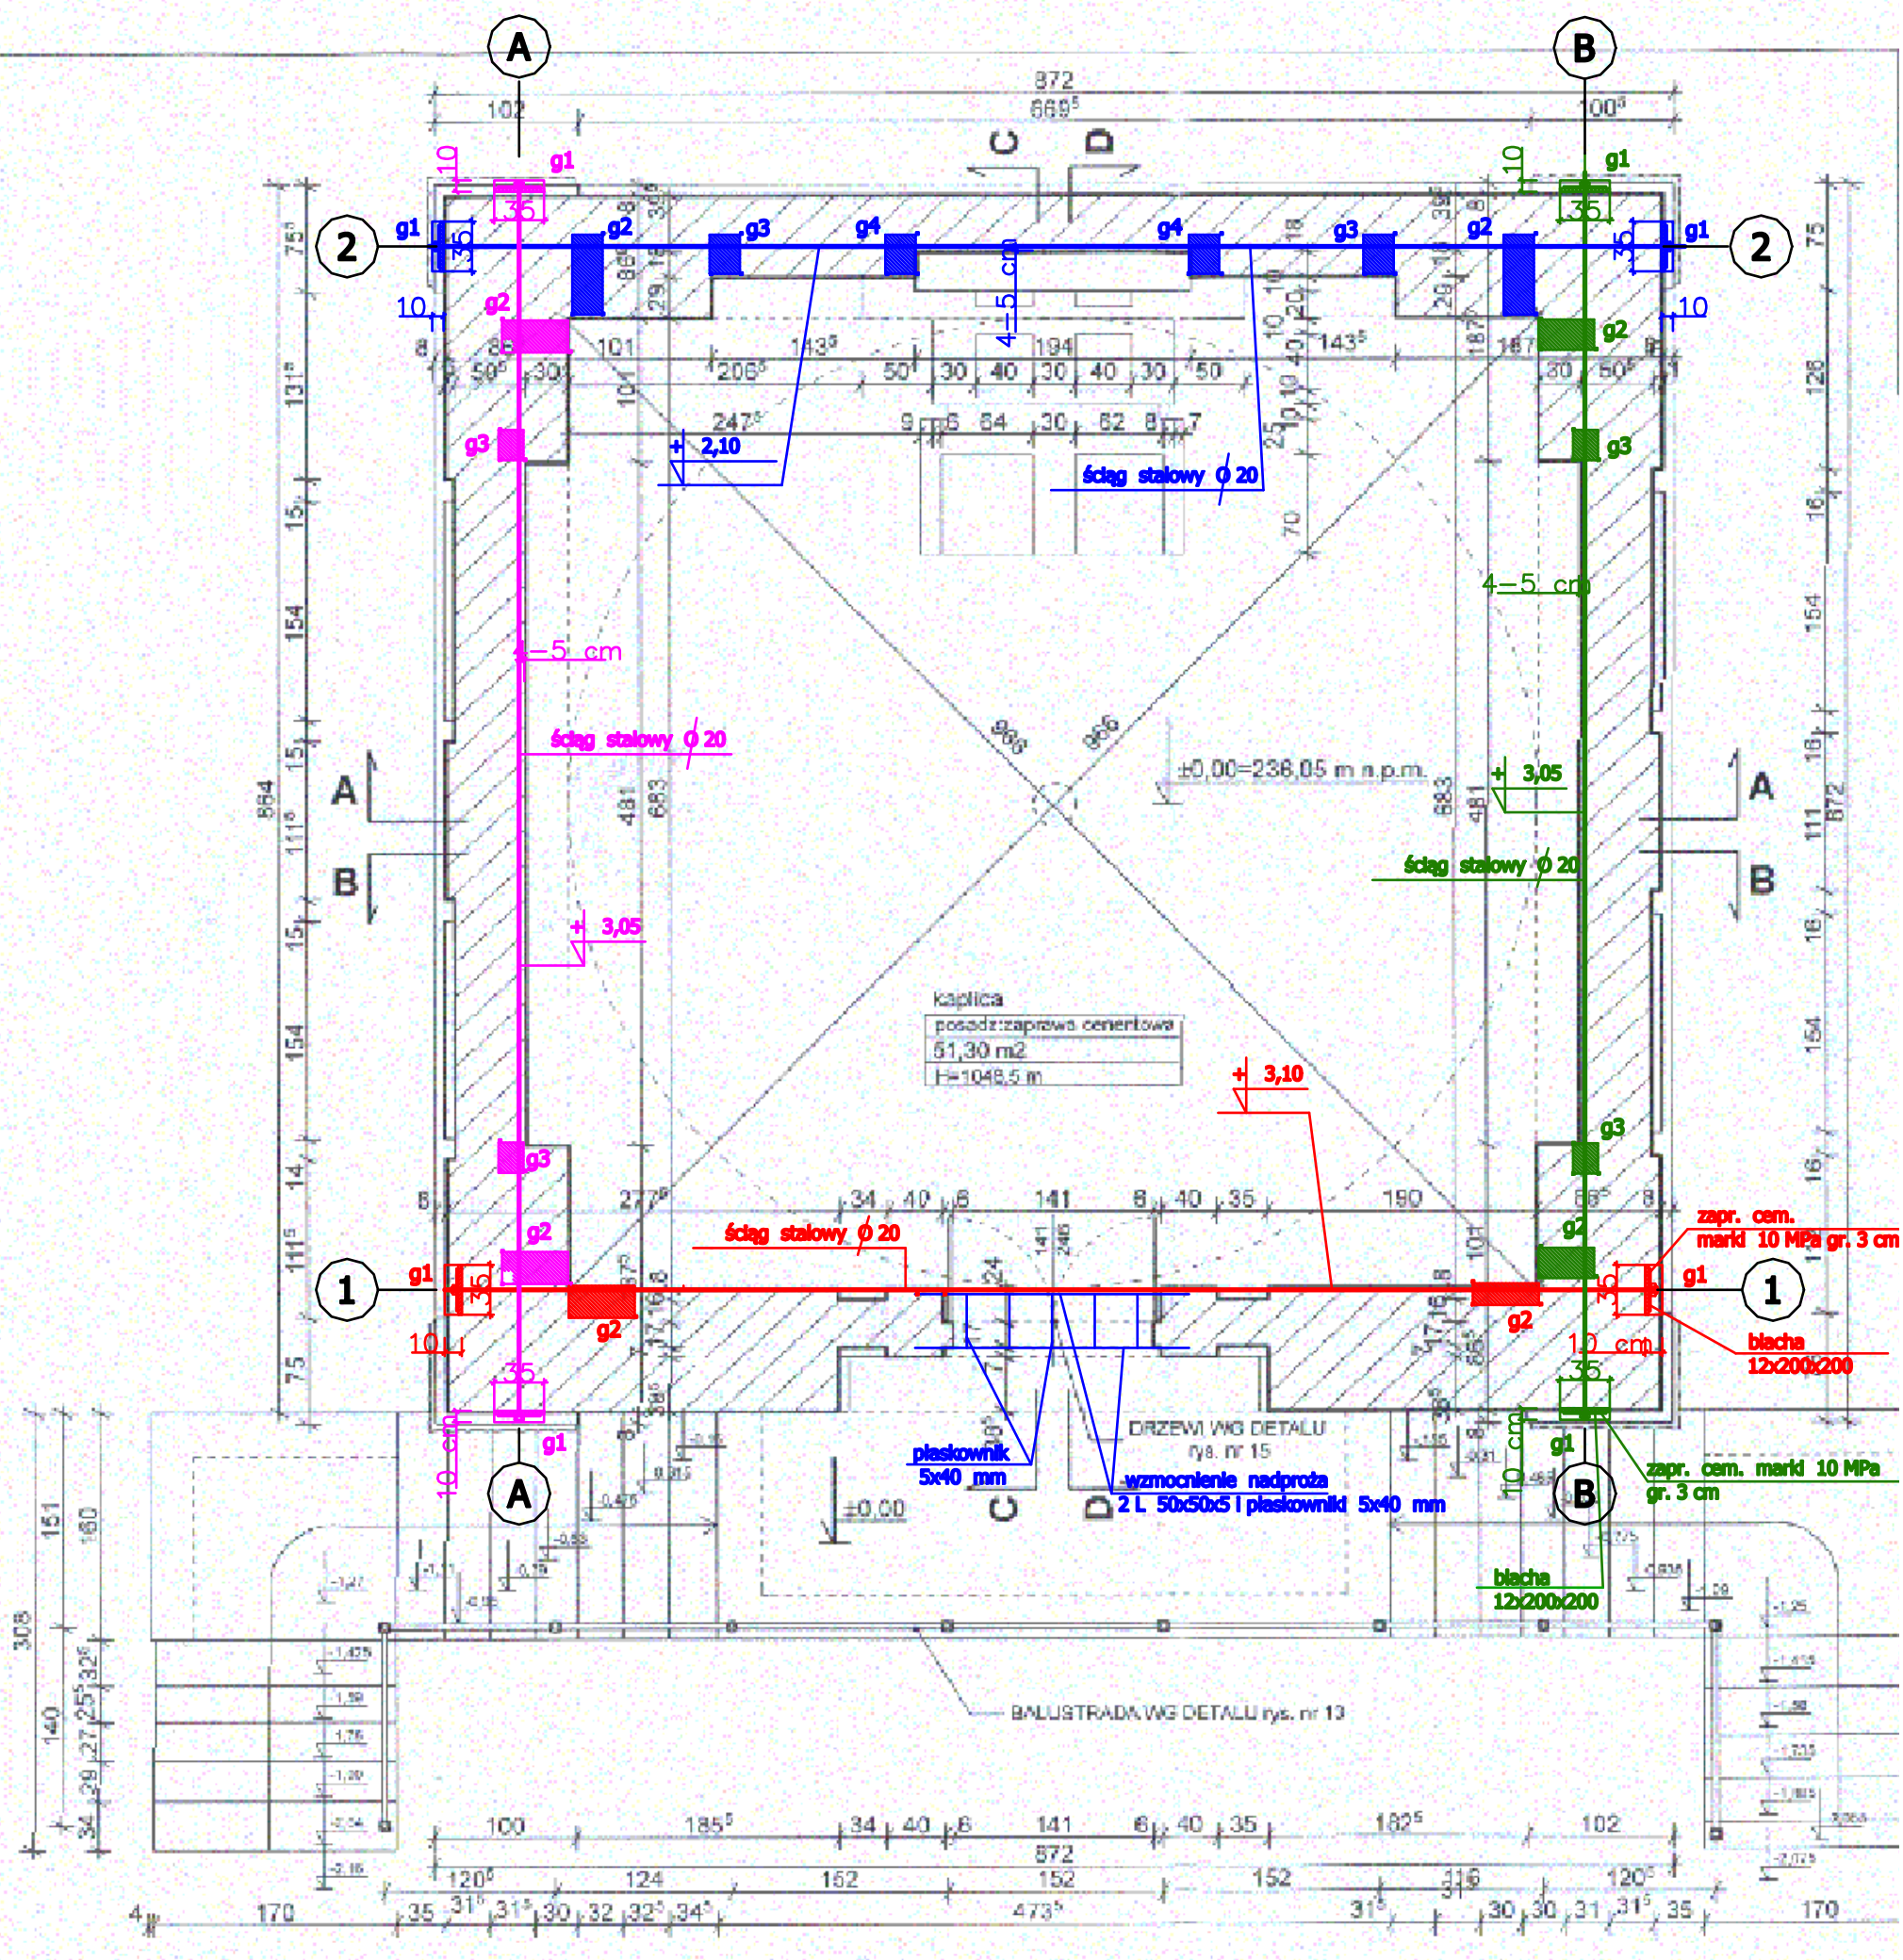

Projekt:	PROJEKT BUDOWLANY		skala:	1:50
Objekt:	KAPLICA GROBOWA HULIMKÓW		data:	03-2016
Adres:	MYCÓW gmina Dołhobyczów dz. 65 rys. nr :			
Tytuł:	RZUT PRZYZIEMIA – LOKALIZACJA ŚCIĄGÓW			
Projektant:	mgr inż. Antonina Gwozda	specjalność: konstr. -bud. i arch. w ogr.		zakresie upr. UAN-II-8387/89/88