


# USYTUOWANIE ŚCIĄGU W ŚCIANIE TYLNEJ oś 2-2 1:50

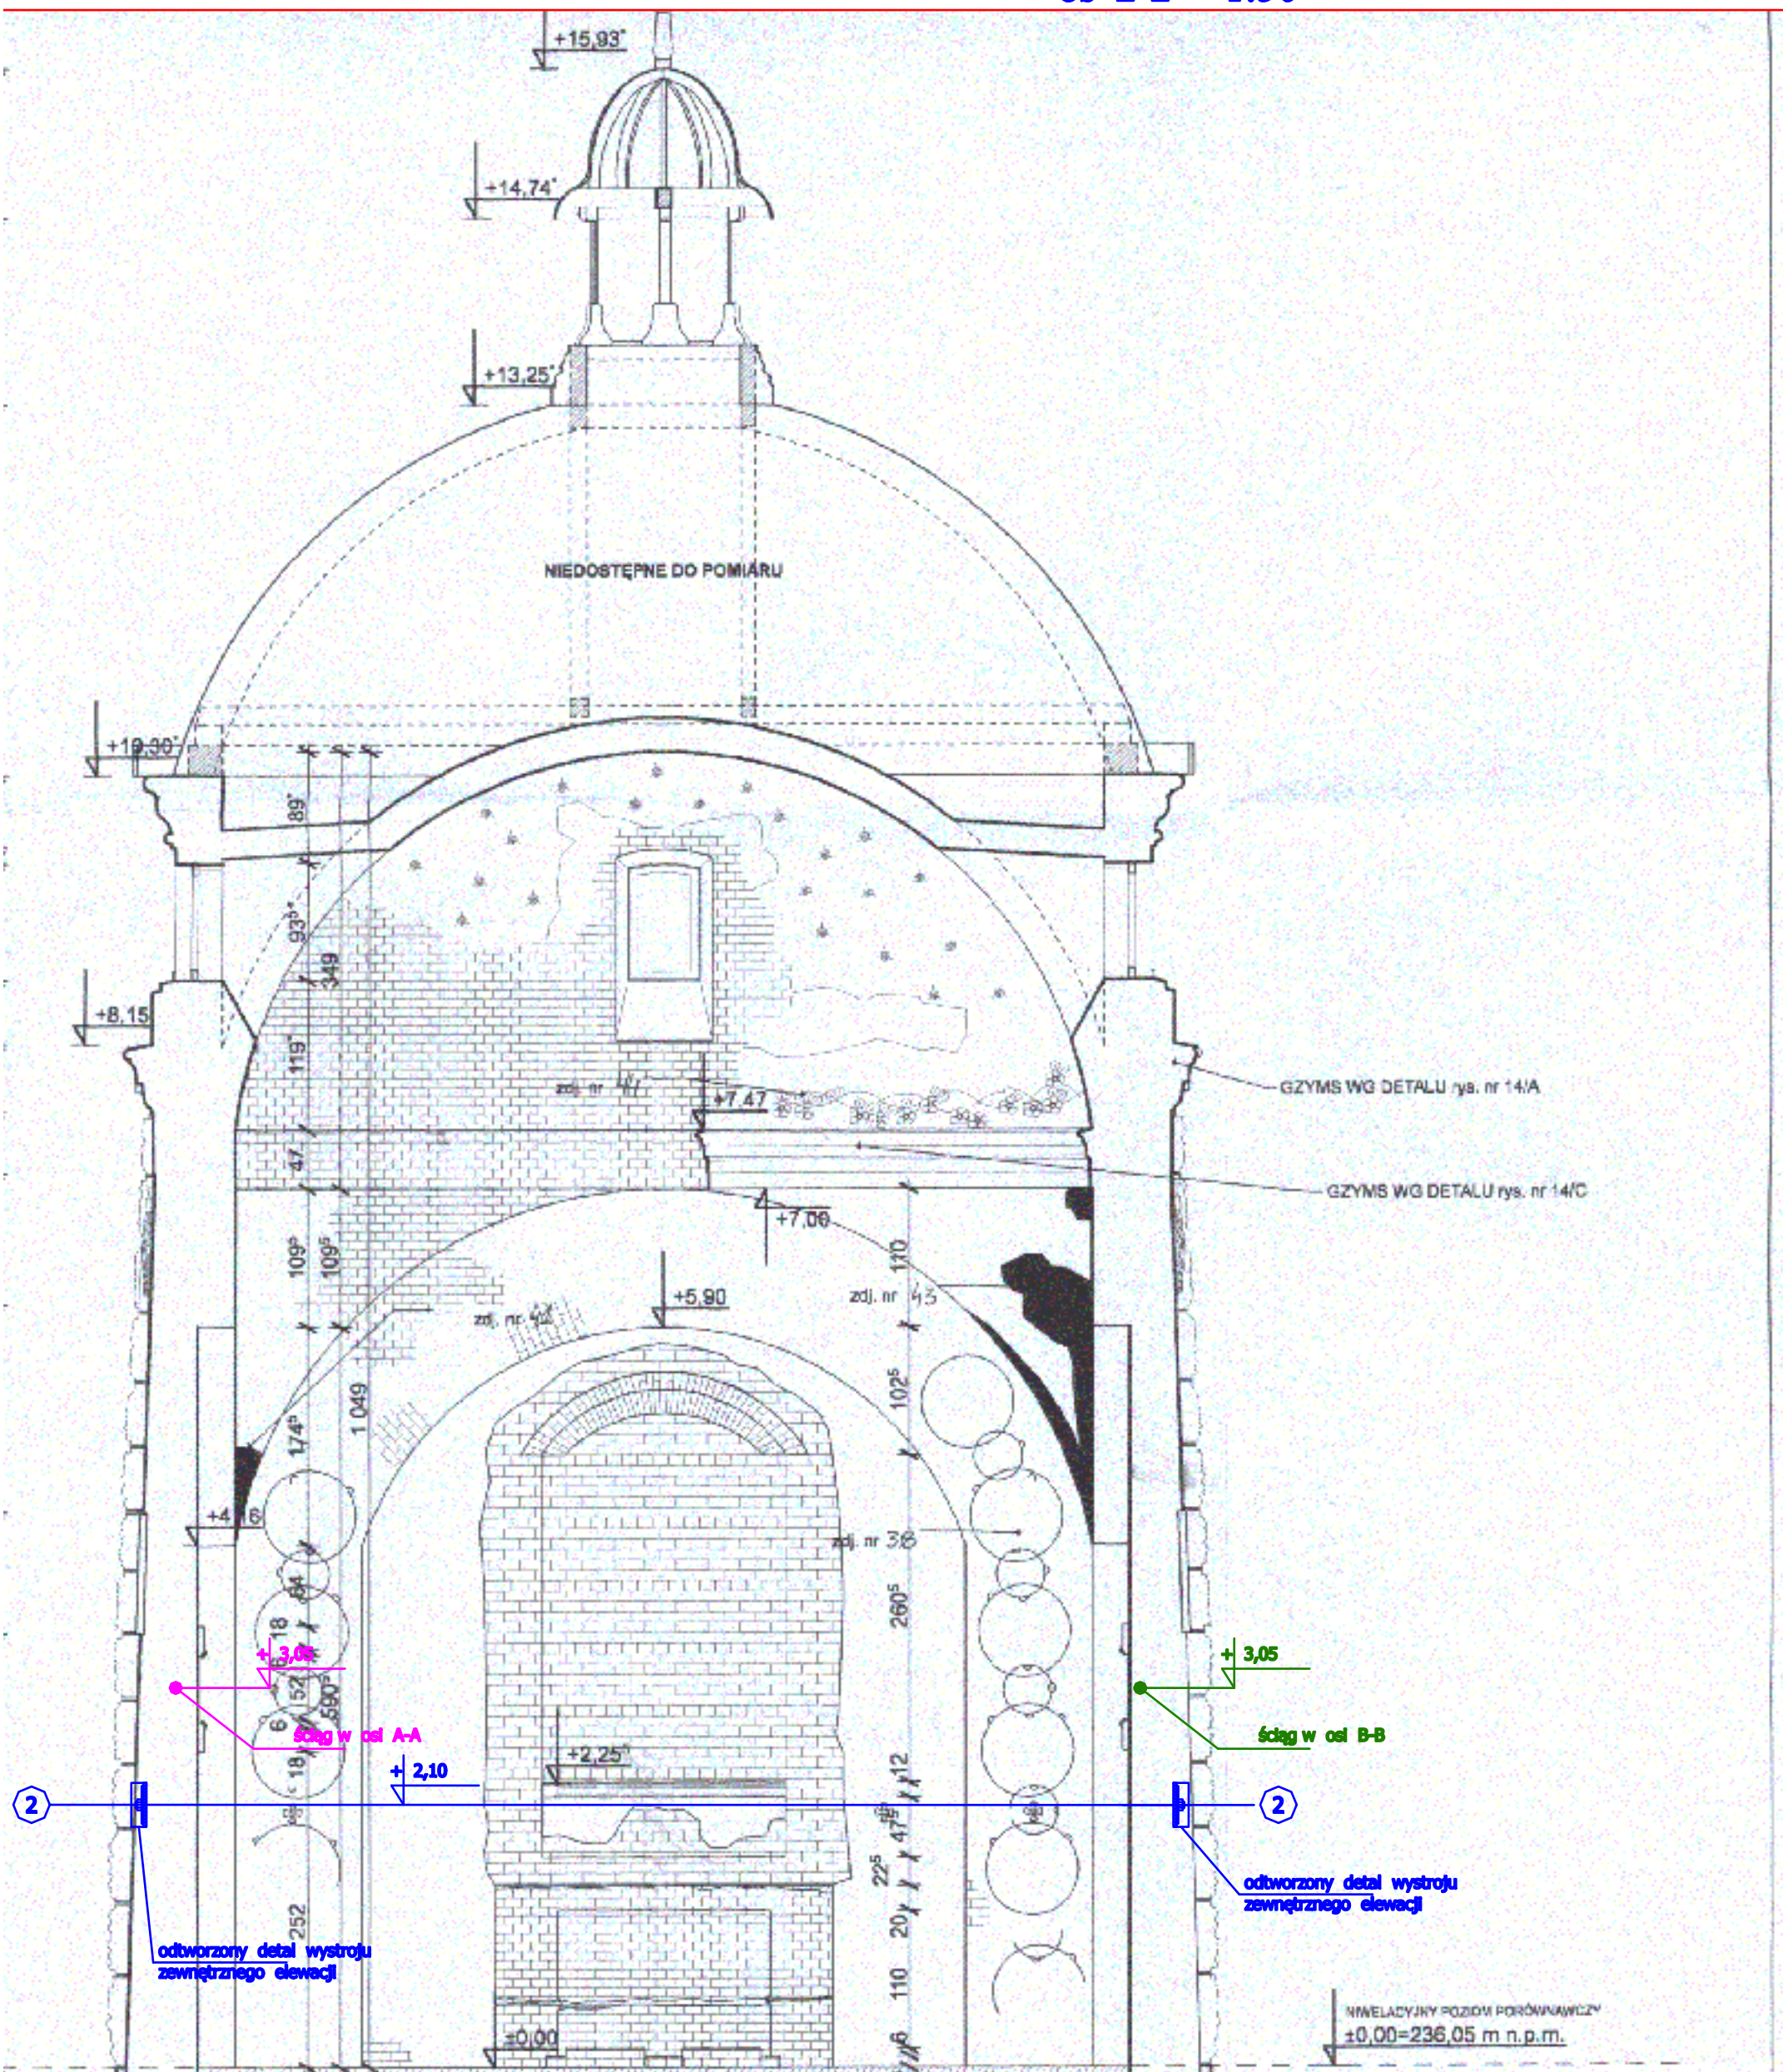

<b>Projekt:</b>	<b>PROJEKT BUDOWLANY</b>		<b>skala:</b>	1:50
<b>Objekt:</b>	KAPLICA GROBOWA HULIMKÓW		<b>data:</b>	03-2016
<b>Adres:</b>	MYCÓW gmina Dołhobyczów dz. 65		<b>rys. nr :</b>	
<b>Tytuł:</b>	ŚCIANA TYLNA oś 2-2			<b>3</b>
<b>Projektant:</b>	mgr inż. Antonina Gwazda		specjalność: konstr.-bud. i arch. w ogr. zakresie upr. UAN-II-8387/89/88	