


USYTUOWANIE ŚCIĄGU W ŚCIANIE BOCZNEJ oś A-A 1:50

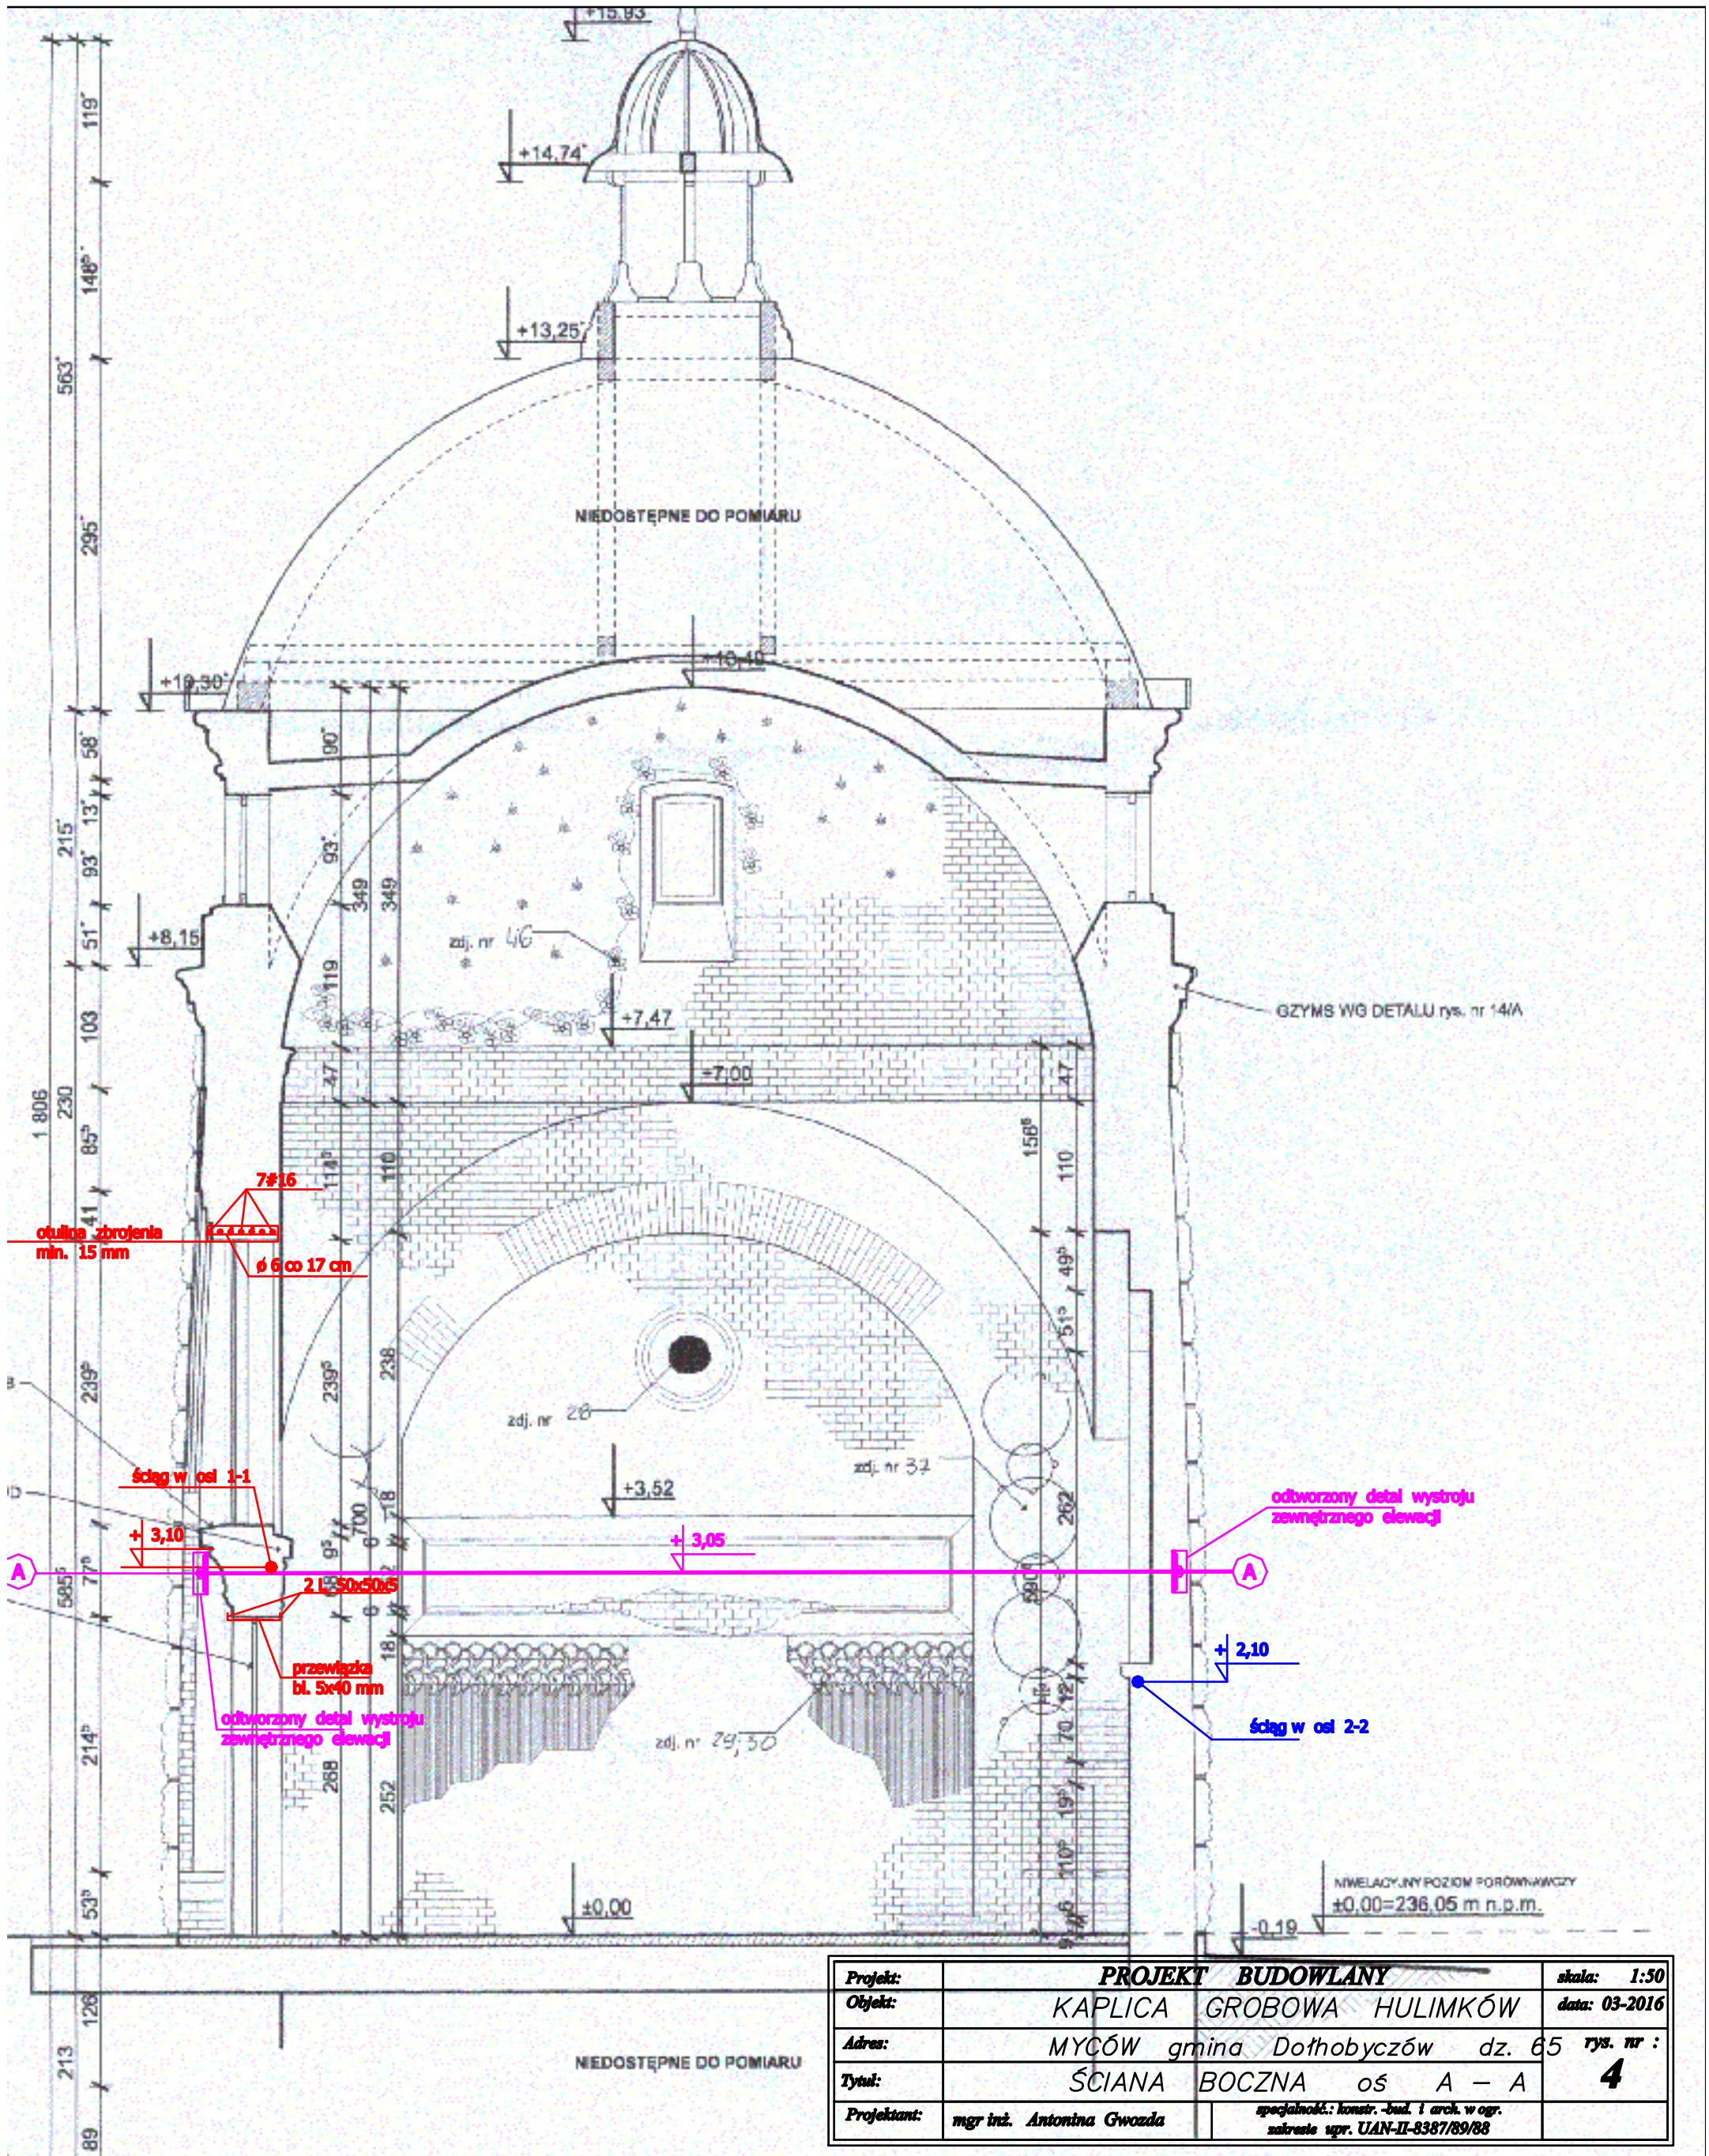

Projekt:	PROJEKT BUDOWLANY	skala: 1:50
Objekt:	KAPLICA GROBOWA HULIMKÓW	data: 03-2016
Adres:	MYCÓW gmina Dołhobyczów dz. 65	rys. nr :
Tytuł:	ŚCIANA BOCZNA oś A - A	4
Projektant:	mgr inż. Antonina Gwozda	<i>specjalność: konstr.-bud. i arch. w ogr. zakresie upr. UAN-II-8387/89/88</i>